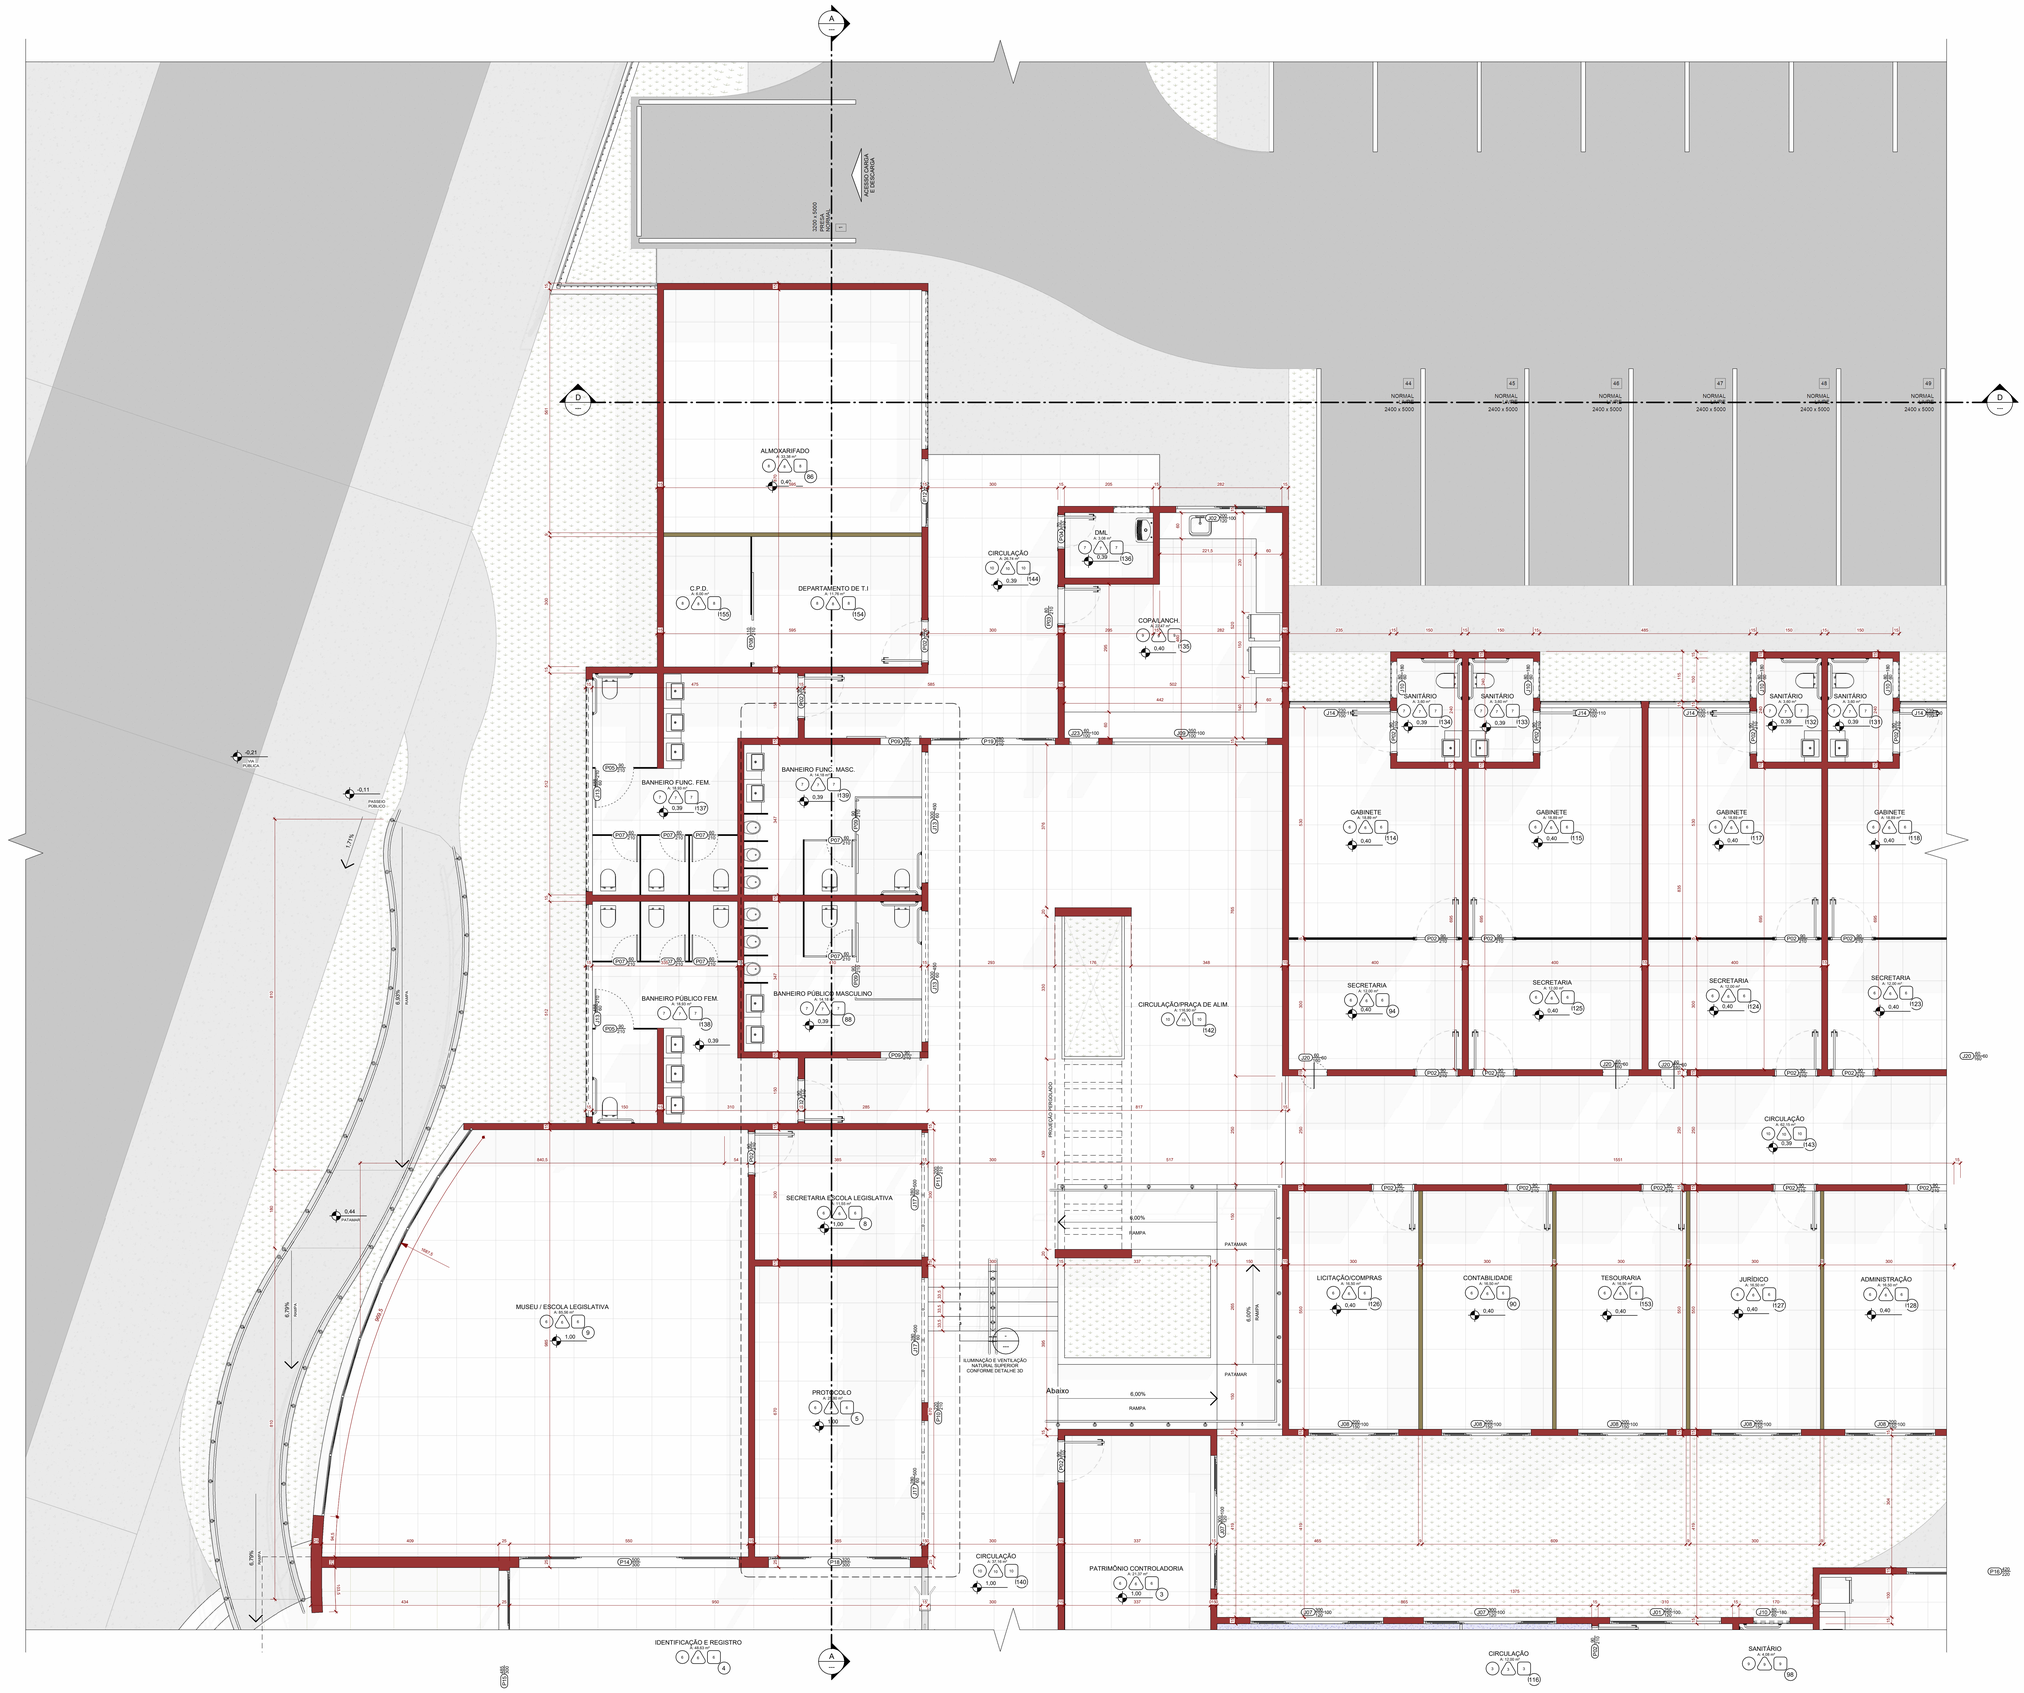

LEGENDA DE PAREDES

- ALVENARIA CONVENCIONAL (SEM FUNÇÃO ESTRUTURAL)
- DRY WALL SEM TRATAMENTO ACÚSTICO
- DRY WALL SEM TRATAMENTO ACÚSTICO
- DRY WALL COM LÃ DE ROCHA PARA TRATAMENTO ACÚSTICO

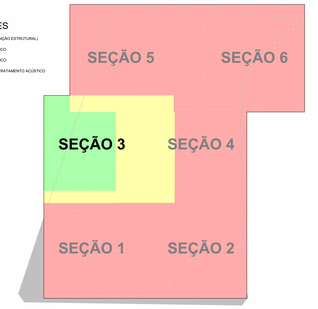

ÁREA DE PROJETO EM PRANCHA

ÁREA DE PROJETO EM PRANCHA E COMPARTILHADA COM SEÇÕES ADJACENTES

ÁREA DE PROJETO EM SEÇÕES ADJACENTES

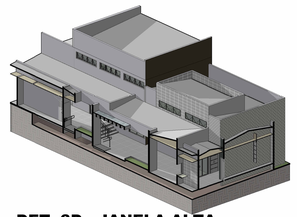

3 **DET. 3D - JANELA ALTA**

QUADRO DE ESQUADRIAS

ID	DESCRIÇÃO - JANELAS	LARGURA		ALTURA		PEITORIL	QUANT.
		UTIL	BRUTA	UTIL	BRUTA		
J01	JANELA COM ESQUADRIA DE CORRER - 2 FOLHAS	200	207	120	127	100	1
J02	JANELA COM ESQUADRIA DE CORRER - 2 FOLHAS	200	207	120	127	100	1
J03	JANELA COM ESQUADRIA DE CORRER - 2 FOLHAS + PEITORIL FIXO – 1 FOLHA	104	111	300	307	40	1
J04	JANELA COM ESQUADRIA DE CORRER - 4 FOLHAS	350	357	140	147	70	1
J05	JANELA COM ESQUADRIA DE CORRER - 4 FOLHAS	350	357	150	157	140	1
J06	JANELA COM ESQUADRIA DE CORRER - 4 FOLHAS	350	357	100	107	170	1
J07	JANELA COM ESQUADRIA DE CORRER - 4 FOLHAS	350	357	120	127	100	3
J08	JANELA COM ESQUADRIA DE CORRER - 4 FOLHAS	350	357	120	127	100	3
J09	JANELA COM ESQUADRIA DE CORRER - 4 FOLHAS	200	207	150	157	100	5
J09	JANELA COM ESQUADRIA FIXA – 1 FOLHA	350	357	100	107	100	1
J10	JANELA COM ESQUADRIA MAXIMAR - 1 FOLHA	80	84	60	64	150	1
J10	JANELA COM ESQUADRIA MAXIMAR - 1 FOLHA	80	84	60	64	160	21
J11	JANELA COM ESQUADRIA MAXIMAR - 1 FOLHA	45	52	110	117	140	1
J12	JANELA COM ESQUADRIA MAXIMAR - 1 FOLHA	365	365	58	65	160	1
J13	JANELA COM ESQUADRIA MAXIMAR - 3 FOLHA	300	302	60	62	450	2
J13	JANELA COM ESQUADRIA MAXIMAR - 3 FOLHA	300	302	60	62	450	2
J14	JANELA COM ESQUADRIA MAXIMAR - 4 FOLHA	235	242	100	107	110	18
J15	JANELA COM ESQUADRIA MAXIMAR - 4 FOLHAS	320	327	80	87	280	3
J15	JANELA COM ESQUADRIA MAXIMAR - 4 FOLHAS	320	327	90	97	340	1
J16	JANELA COM ESQUADRIA MAXIMAR - 4 FOLHAS	310	317	115	122	210	2
J17	JANELA COM ESQUADRIA MAXIMAR - 4 FOLHAS	280	287	60	67	100	3
J18	JANELA COM ESQUADRIA MAXIMAR - 4 FOLHAS	220	227	60	67	250	3
J19	JANELA COM ESQUADRIA MAXIMAR - 4 FOLHAS + PEITORIL COM ESQUADRIA FIXA - 4 FOLHAS + BANDEIRA COM ESQUADRIA FIXA – 4 FOLHAS	400	407	180	187	40	1
J20	JANELA DE VIDRO PIVOTANTE - 1 FOLHA	60	60	150	160	60	6
J20	JANELA DE VIDRO PIVOTANTE - 1 FOLHA	60	60	150	160	100	12
J00	ÓCULO RETANGULAR COM ESQUADRIA	250	257	125	132	85	1
J21	ÓCULO RETANGULAR COM ESQUADRIA	100	107	150	157	50	2
J22	ÓCULO RETANGULAR COM ESQUADRIA	100	107	100	107	110	1
J23	ÓCULO RETANGULAR COM ESQUADRIA	60	67	100	107	100	1

ID	DESCRIÇÃO - PORTAS	LARGURA		ALTURA		QUANT.
		UTIL	BRUTA	UTIL	BRUTA	
P01	PORTA DE ABRIR - 1 FOLHA	100	108	210	214	1
P02	PORTA DE ABRIR - 1 FOLHA	90	98	210	214	77
P03	PORTA DE ABRIR - 1 FOLHA	70	78	210	214	2
P04	PORTA DE ABRIR - 1 FOLHA	70	78	210	214	1
P05	PORTA DE ABRIR PARA DIVISÓRIAS- 1 FOLHA	90	92	210	210	7
P07	PORTA DE ABRIR PARA DIVISÓRIAS - 1 FOLHA	60	62	210	210	16
P08	PORTA DE CORRER EM TRILHO LATERAL – 1 FOLHA	110	110	210	210	1
P09	PORTA DE CORRER EM TRILHO LATERAL – 1 FOLHA	90	90	210	210	8
P10	PORTA DE VIDRO COM ESQUADRIA DE CORRER – 2 FOLHAS	220	227	210	213,5	1
P11	PORTA DE VIDRO COM ESQUADRIA DE CORRER – 2 FOLHAS	200	207	210	213,5	1
P12	PORTA DE VIDRO COM ESQUADRIA DE CORRER – 2 FOLHAS	150	157	210	213,5	1
P13	PORTA DE VIDRO COM ESQUADRIA DE CORRER – 4 FOLHAS	350	357	300	303,5	1
P14	PORTA DE VIDRO COM ESQUADRIA DE CORRER – 4 FOLHAS	500	507	300	303,5	1
P15	PORTA DE VIDRO COM ESQUADRIA DE CORRER – 4 FOLHAS	485	492	300	303,5	1
P16	PORTA DE VIDRO COM ESQUADRIA DE CORRER – 4 FOLHAS	420	427	220	223,5	1
P17	PORTA DE VIDRO COM ESQUADRIA DE CORRER – 4 FOLHAS	370	377	300	303,5	2
P18	PORTA DE VIDRO COM ESQUADRIA DE CORRER – 4 FOLHAS	320	327	300	303,5	1
P19	PORTA DE VIDRO COM ESQUADRIA DE CORRER – 4 FOLHAS	280	287	210	213,5	2
P20	PORTA DE VIDRO DE CORRER – 4 FOLHAS	670	670	210	210	4
P21	PORTA DE VIDRO DE CORRER – 4 FOLHAS	400	400	295	295	2
P22	PORTA DE VIDRO DE CORRER – 4 FOLHAS	250	250	220	220	1
P23	PORTÃO DE METAL	100	240	240	100	1

1 **PLANTA BAIXA - SEÇÃO 3**

ESCALA - 1 : 50

ARAGUARI / MG

ENDEREÇO:
PRAÇA BENITO FELICE - SIBIPIRUNA, ARAGUARI - MG, CEP: 38.440-132

PLANTA DE SITUAÇÃO

ESCALA: 1:1000

casa estúdio ARQUITETURA

PROJETO ARQUITETÔNICO DE CONSTRUÇÃO DA CÂMARA MUNICIPAL DE ARAGUARI

QUADRO DE AREAS:

DESCRIÇÃO	ÁREA CONSTRUÍDA	PERCENTUAL
AREA NÃO EDIFICADA	1387,18 m²	19%
NÃO EDIFICADA	1187,18 m²	
PERMEÁVEL	1187,18 m²	39%
PERMEÁVEL	2340,35 m²	
AREA CONSTRUIDA ABERTA	309,59 m²	5%
AREA CONSTRUIDA FECHADA	2434,47 m²	39%
AREA CONSTRUIDA	2743,06 m²	
TOTAL DO LOTE	6477,62 m²	

APROV. OU INF. COMP.:

ARQUITETO URBANISTA:
WESLEY SIDNEY DOS SANTOS - CAU A26786-0
GABRIEL GODOY DE SOUZA - CAU A67885-3

PROPRIETÁRIO:
CÂMARA MUNICIPAL DE ARAGUARI
ASSINATURA SOB CARIMBO

I.N.S.S.

CREA/CAU

PRANCHA	ESCALA	DATA	CONTEÚDO
4 / 11	INDICADA	11/09/2025	PLANTA BAIXA - SEÇÃO 3, QUADRO DE ESQUADRIAS
DESENHISTA: BRUNO DUARTE VIEIRA GUIMARÃES		ARQUIVO: ARQ - REV 00	