




1 **CORTE CC - FAIXA 1/2**  
ESCALA - 1 : 50

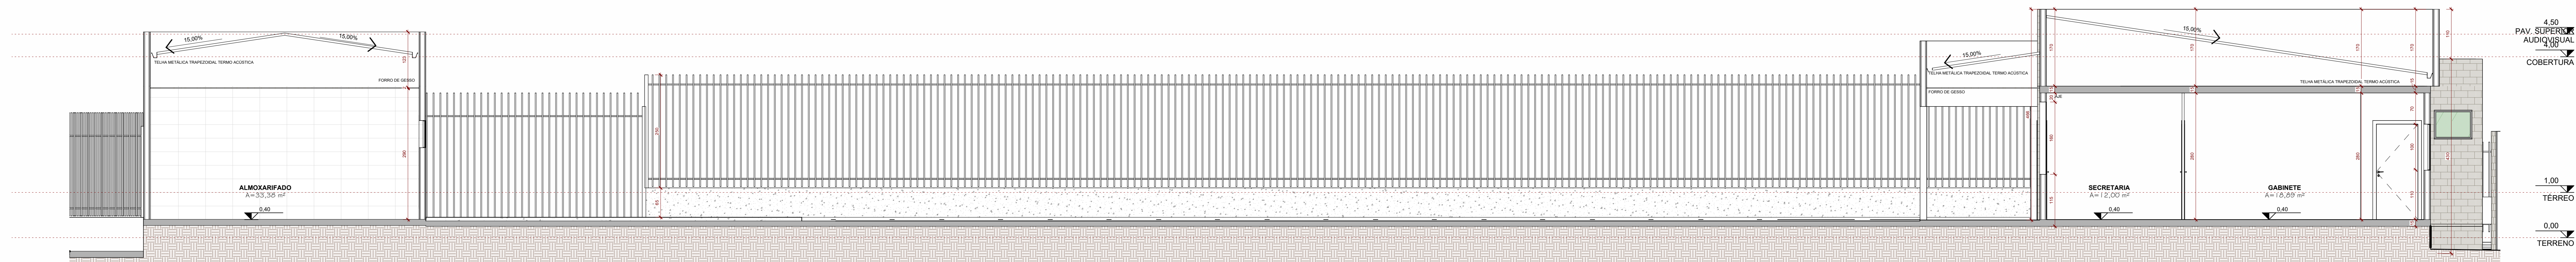


2 **CORTE DD - FAIXA 1/2**  
ESCALA - 1 : 50

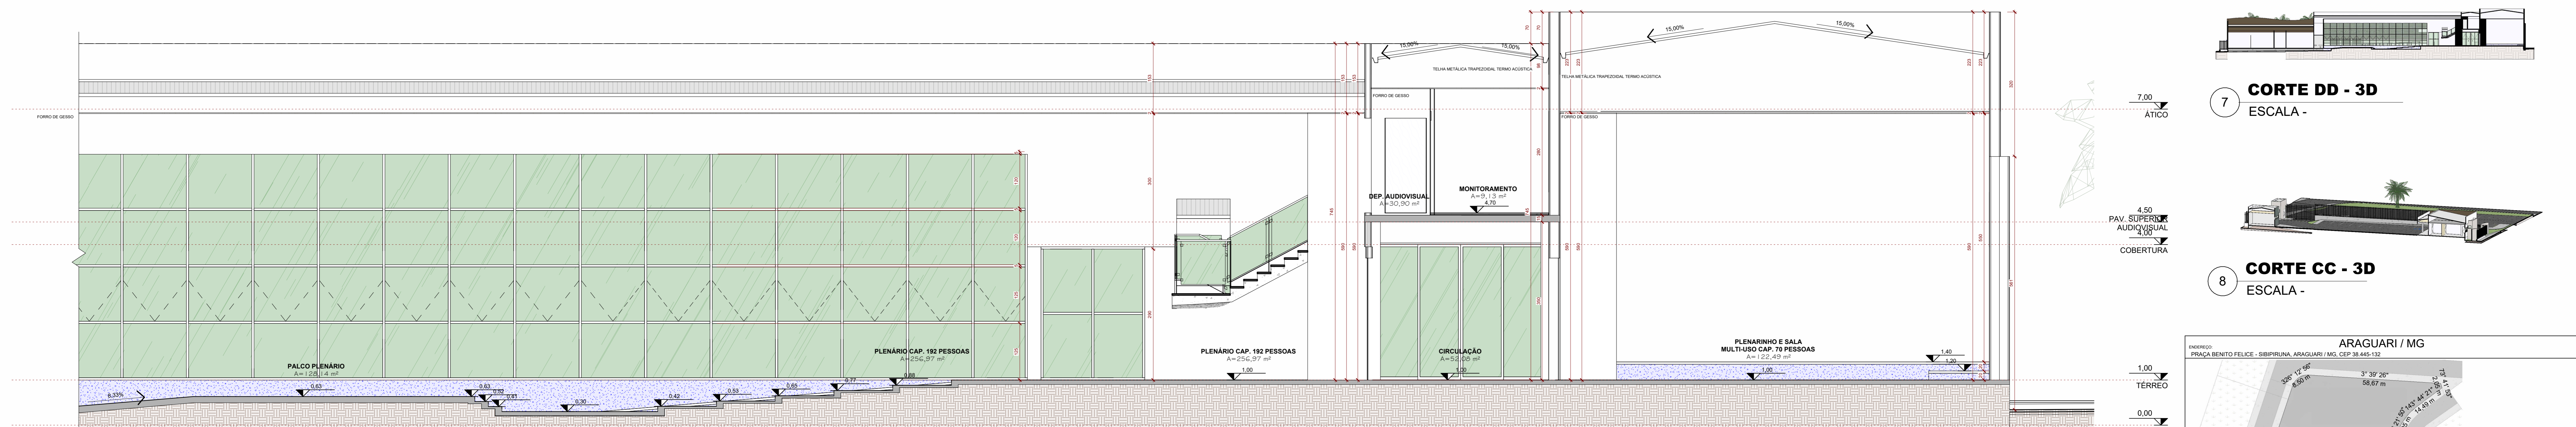


3 **CORTE DD - FAIXA 2/2**  
ESCALA - 1 : 50

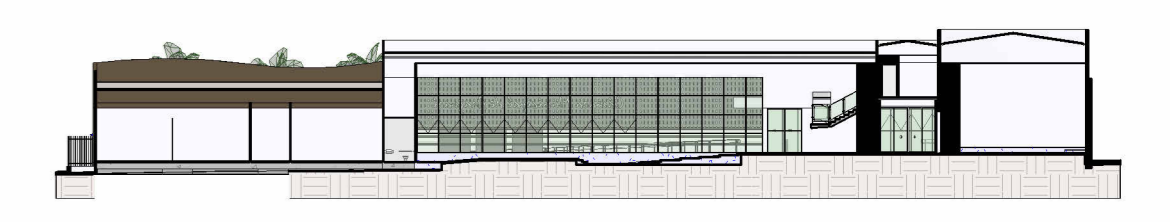


7 **CORTE DD - 3D**  
ESCALA -

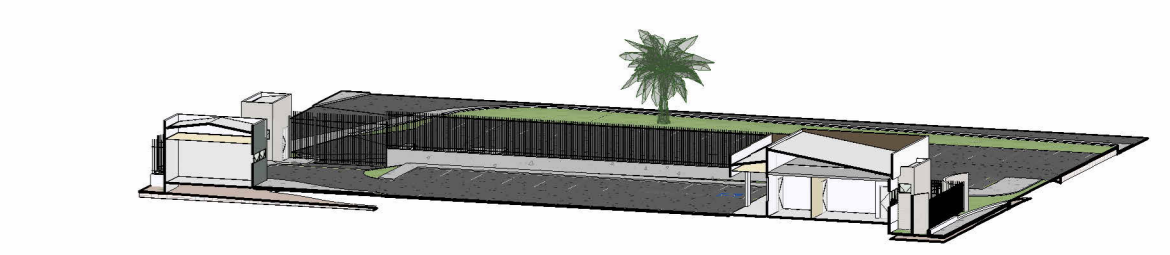


8 **CORTE CC - 3D**  
ESCALA -

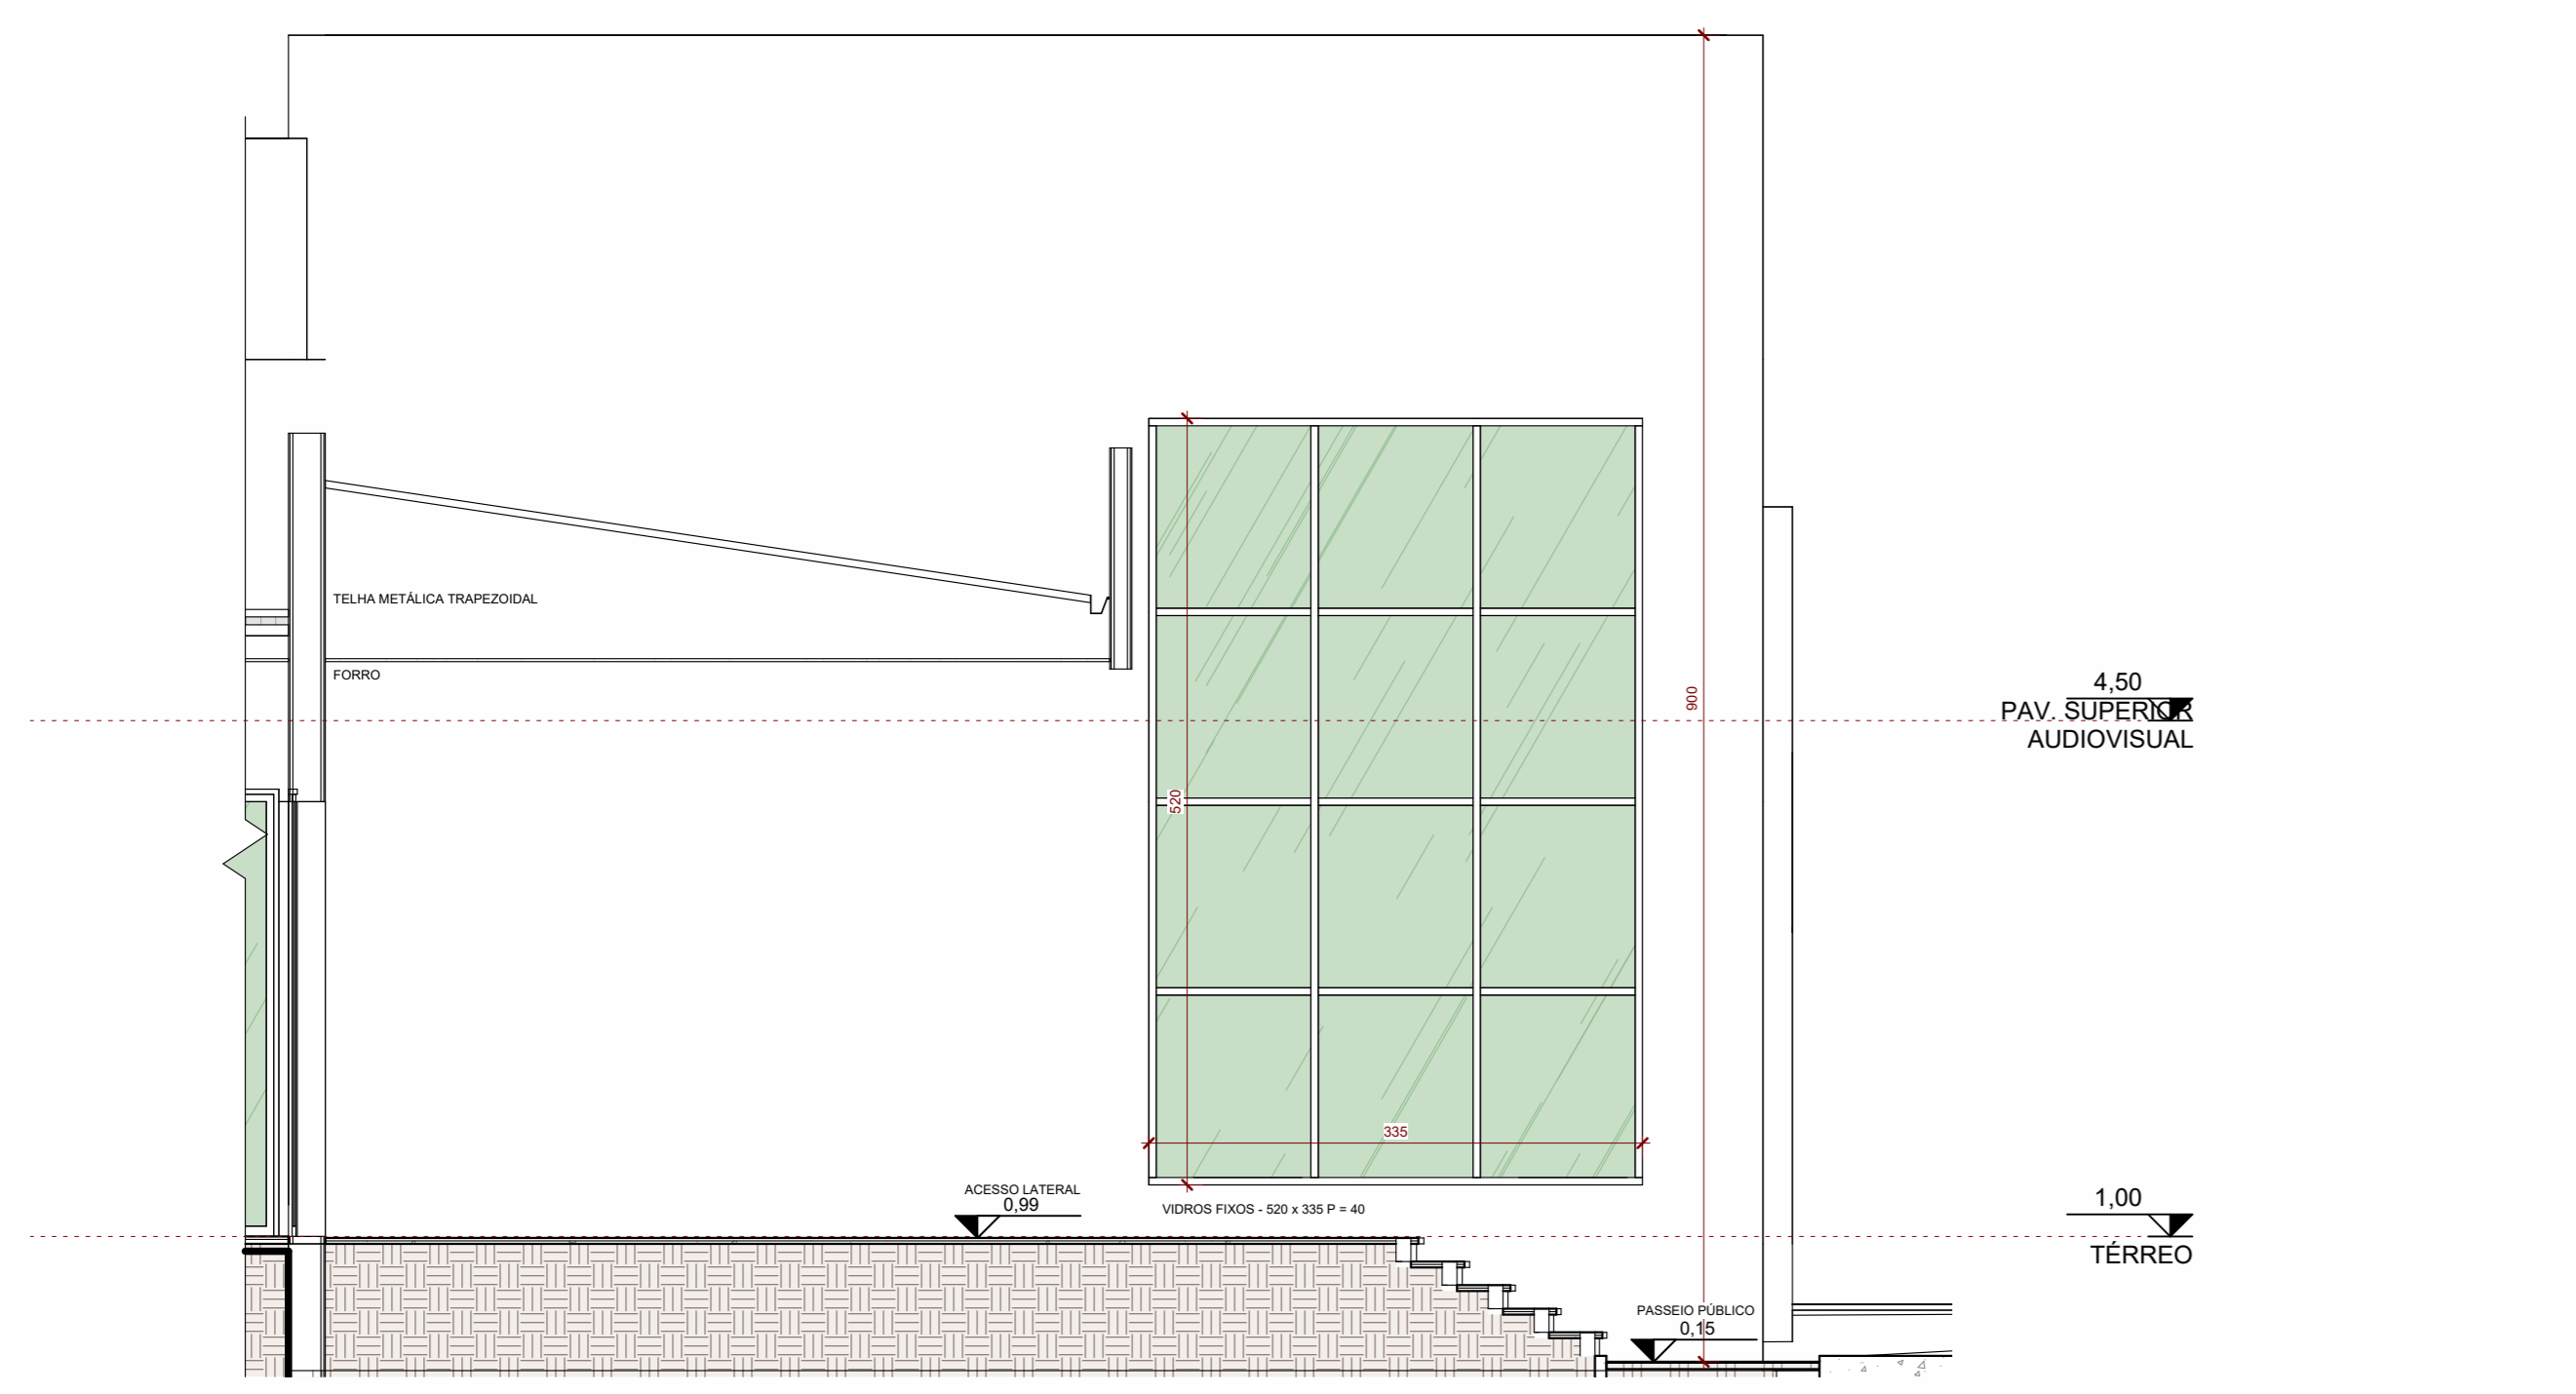


4 **ELEVÇÃO 01 - DETALHE DAS ÁREAS DE ILUMINAÇÃO E VENTILAÇÃO DO PLENÁRINHO**  
ESCALA - 1 : 50

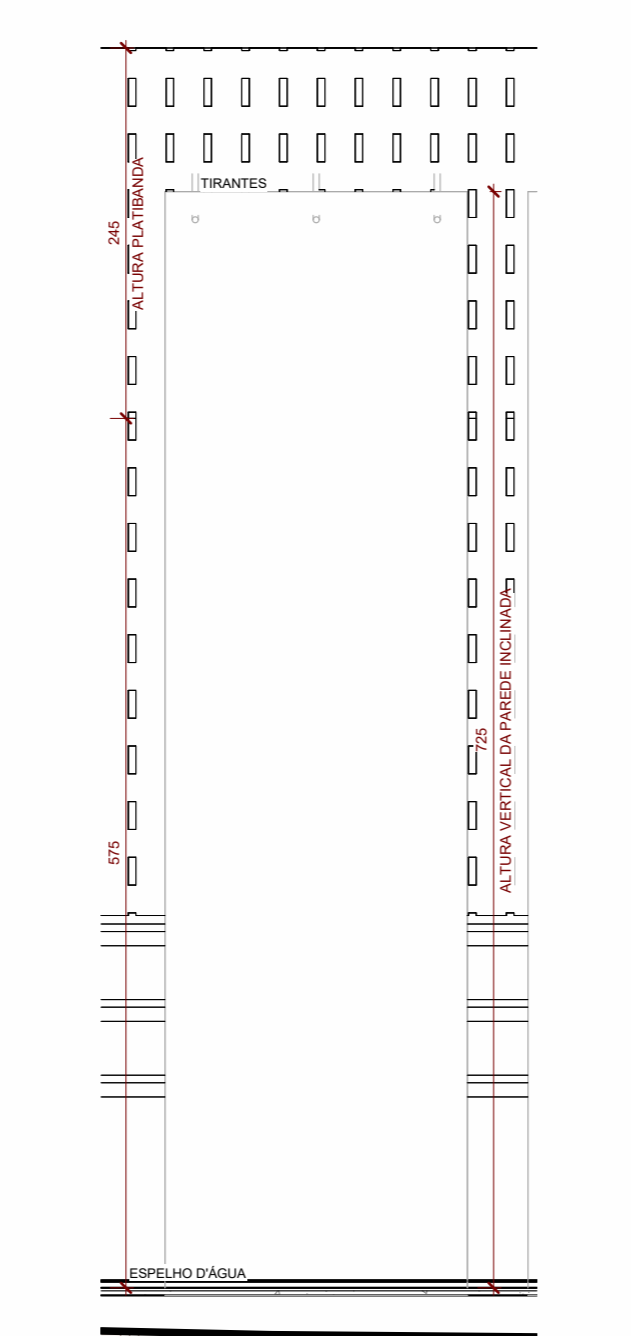

5 **DET. PAINEL II**  
ESCALA - 1 : 50

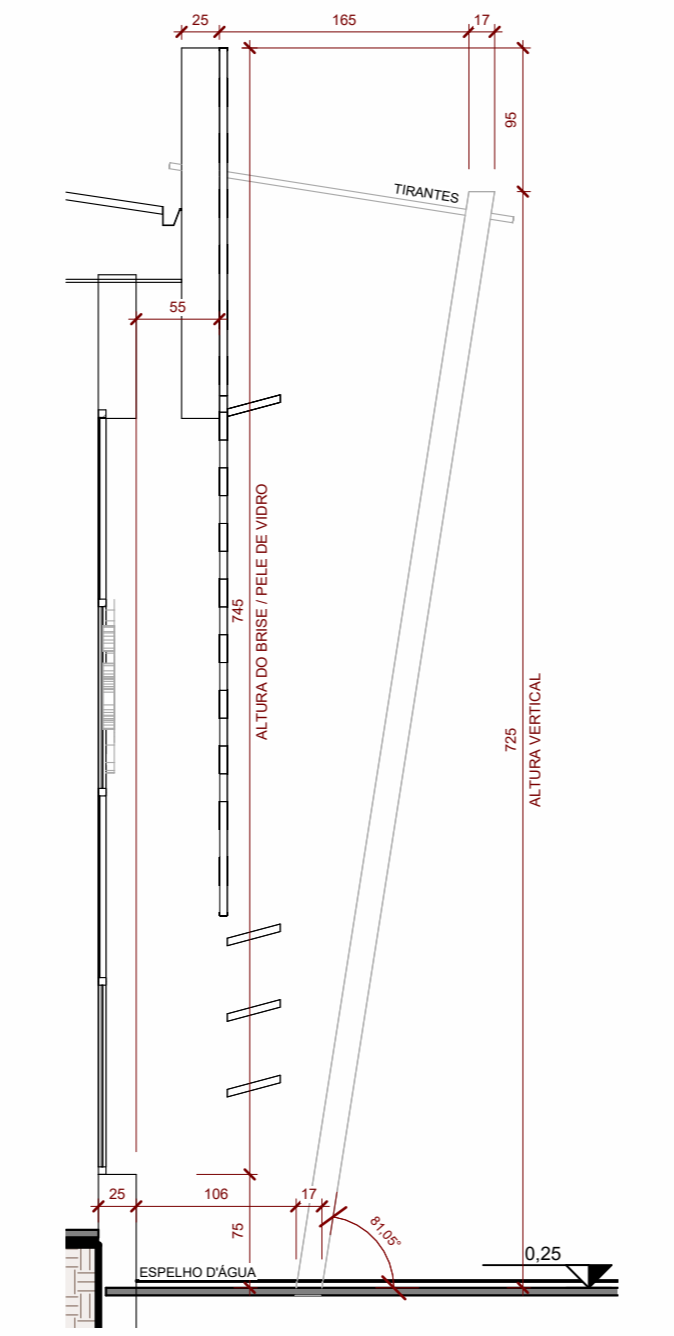

6 **DET. PAINEL II - VISTA LATERAL**  
ESCALA - 1 : 50

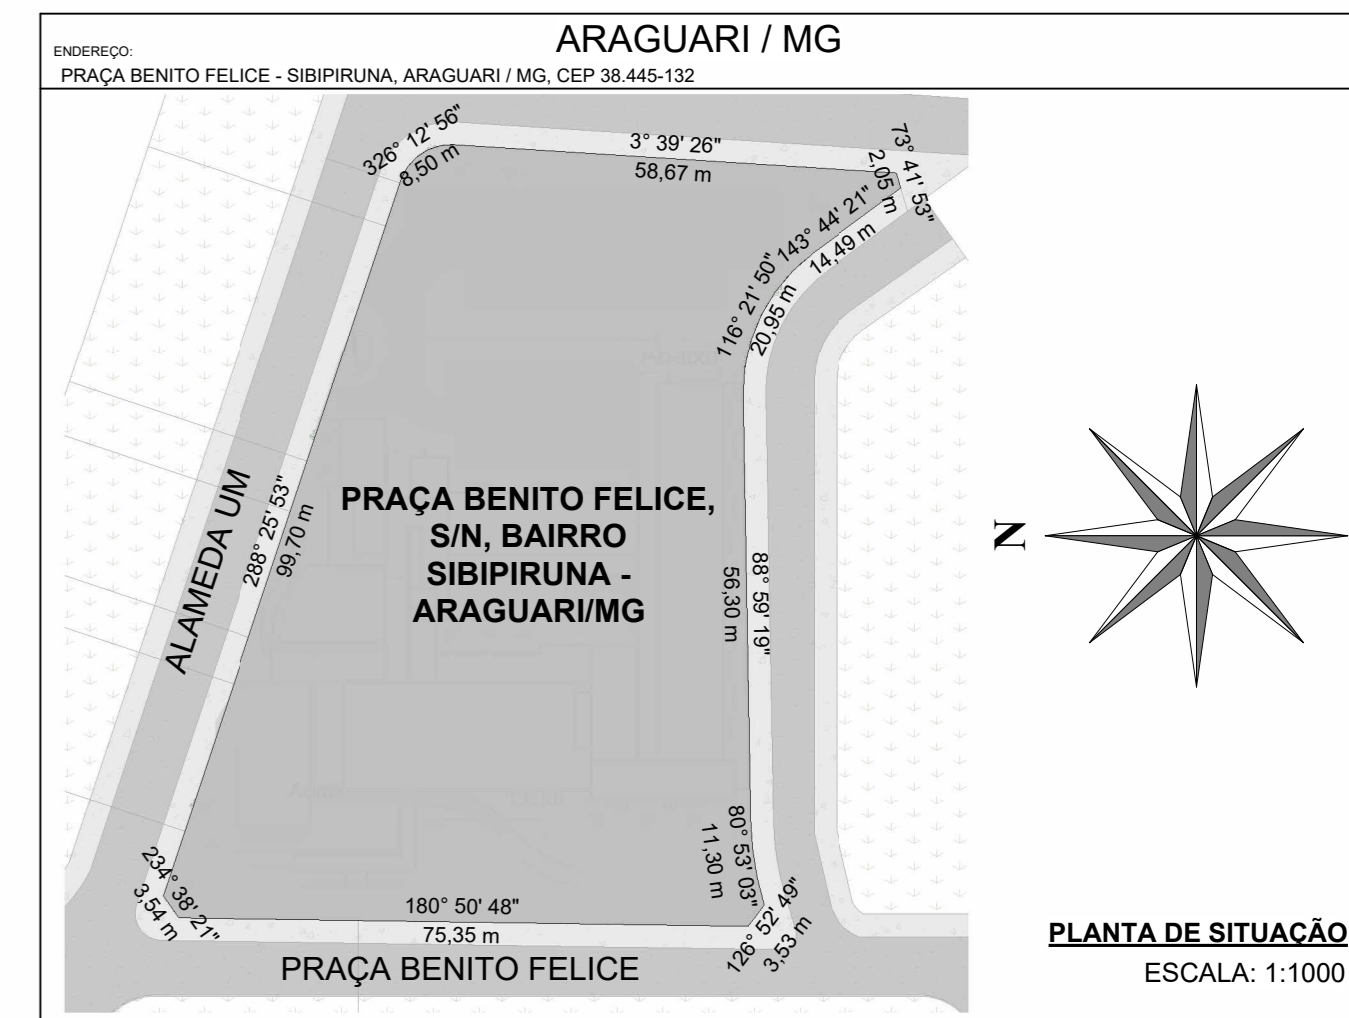

PROJETO ARQUITETÔNICO DE CONSTRUÇÃO DA CÂMARA MUNICIPAL DE ARAGUARI



| <p>APROV. OU AUT. COMP.</p>   |                       |            | <p>PROJETO ARQUITETÔNICO</p> <p>CÂMARA MUNICIPAL DE ARAGUARI</p> <p>ASSINATURA SOB CARIMBO</p> |                 |            
| <p>IN.S.S.</p>   |                       |            | <p>CREA/CAU</p>                                                                                |                 |            
| <p>10/11</p>   |                       |            | <p>BRUNO DUARTE VIEIRA GUIMARÃES</p>                                                           |                 |            
| <p>11/08/2025</p>   |                       |            | <p>CORTE CC, CORTE DD</p>                                                                      |                 |            
| <p>ARG - REV 00</p>   |                       |            | <p>ARG - REV 00</p>                                                                            |                 |            