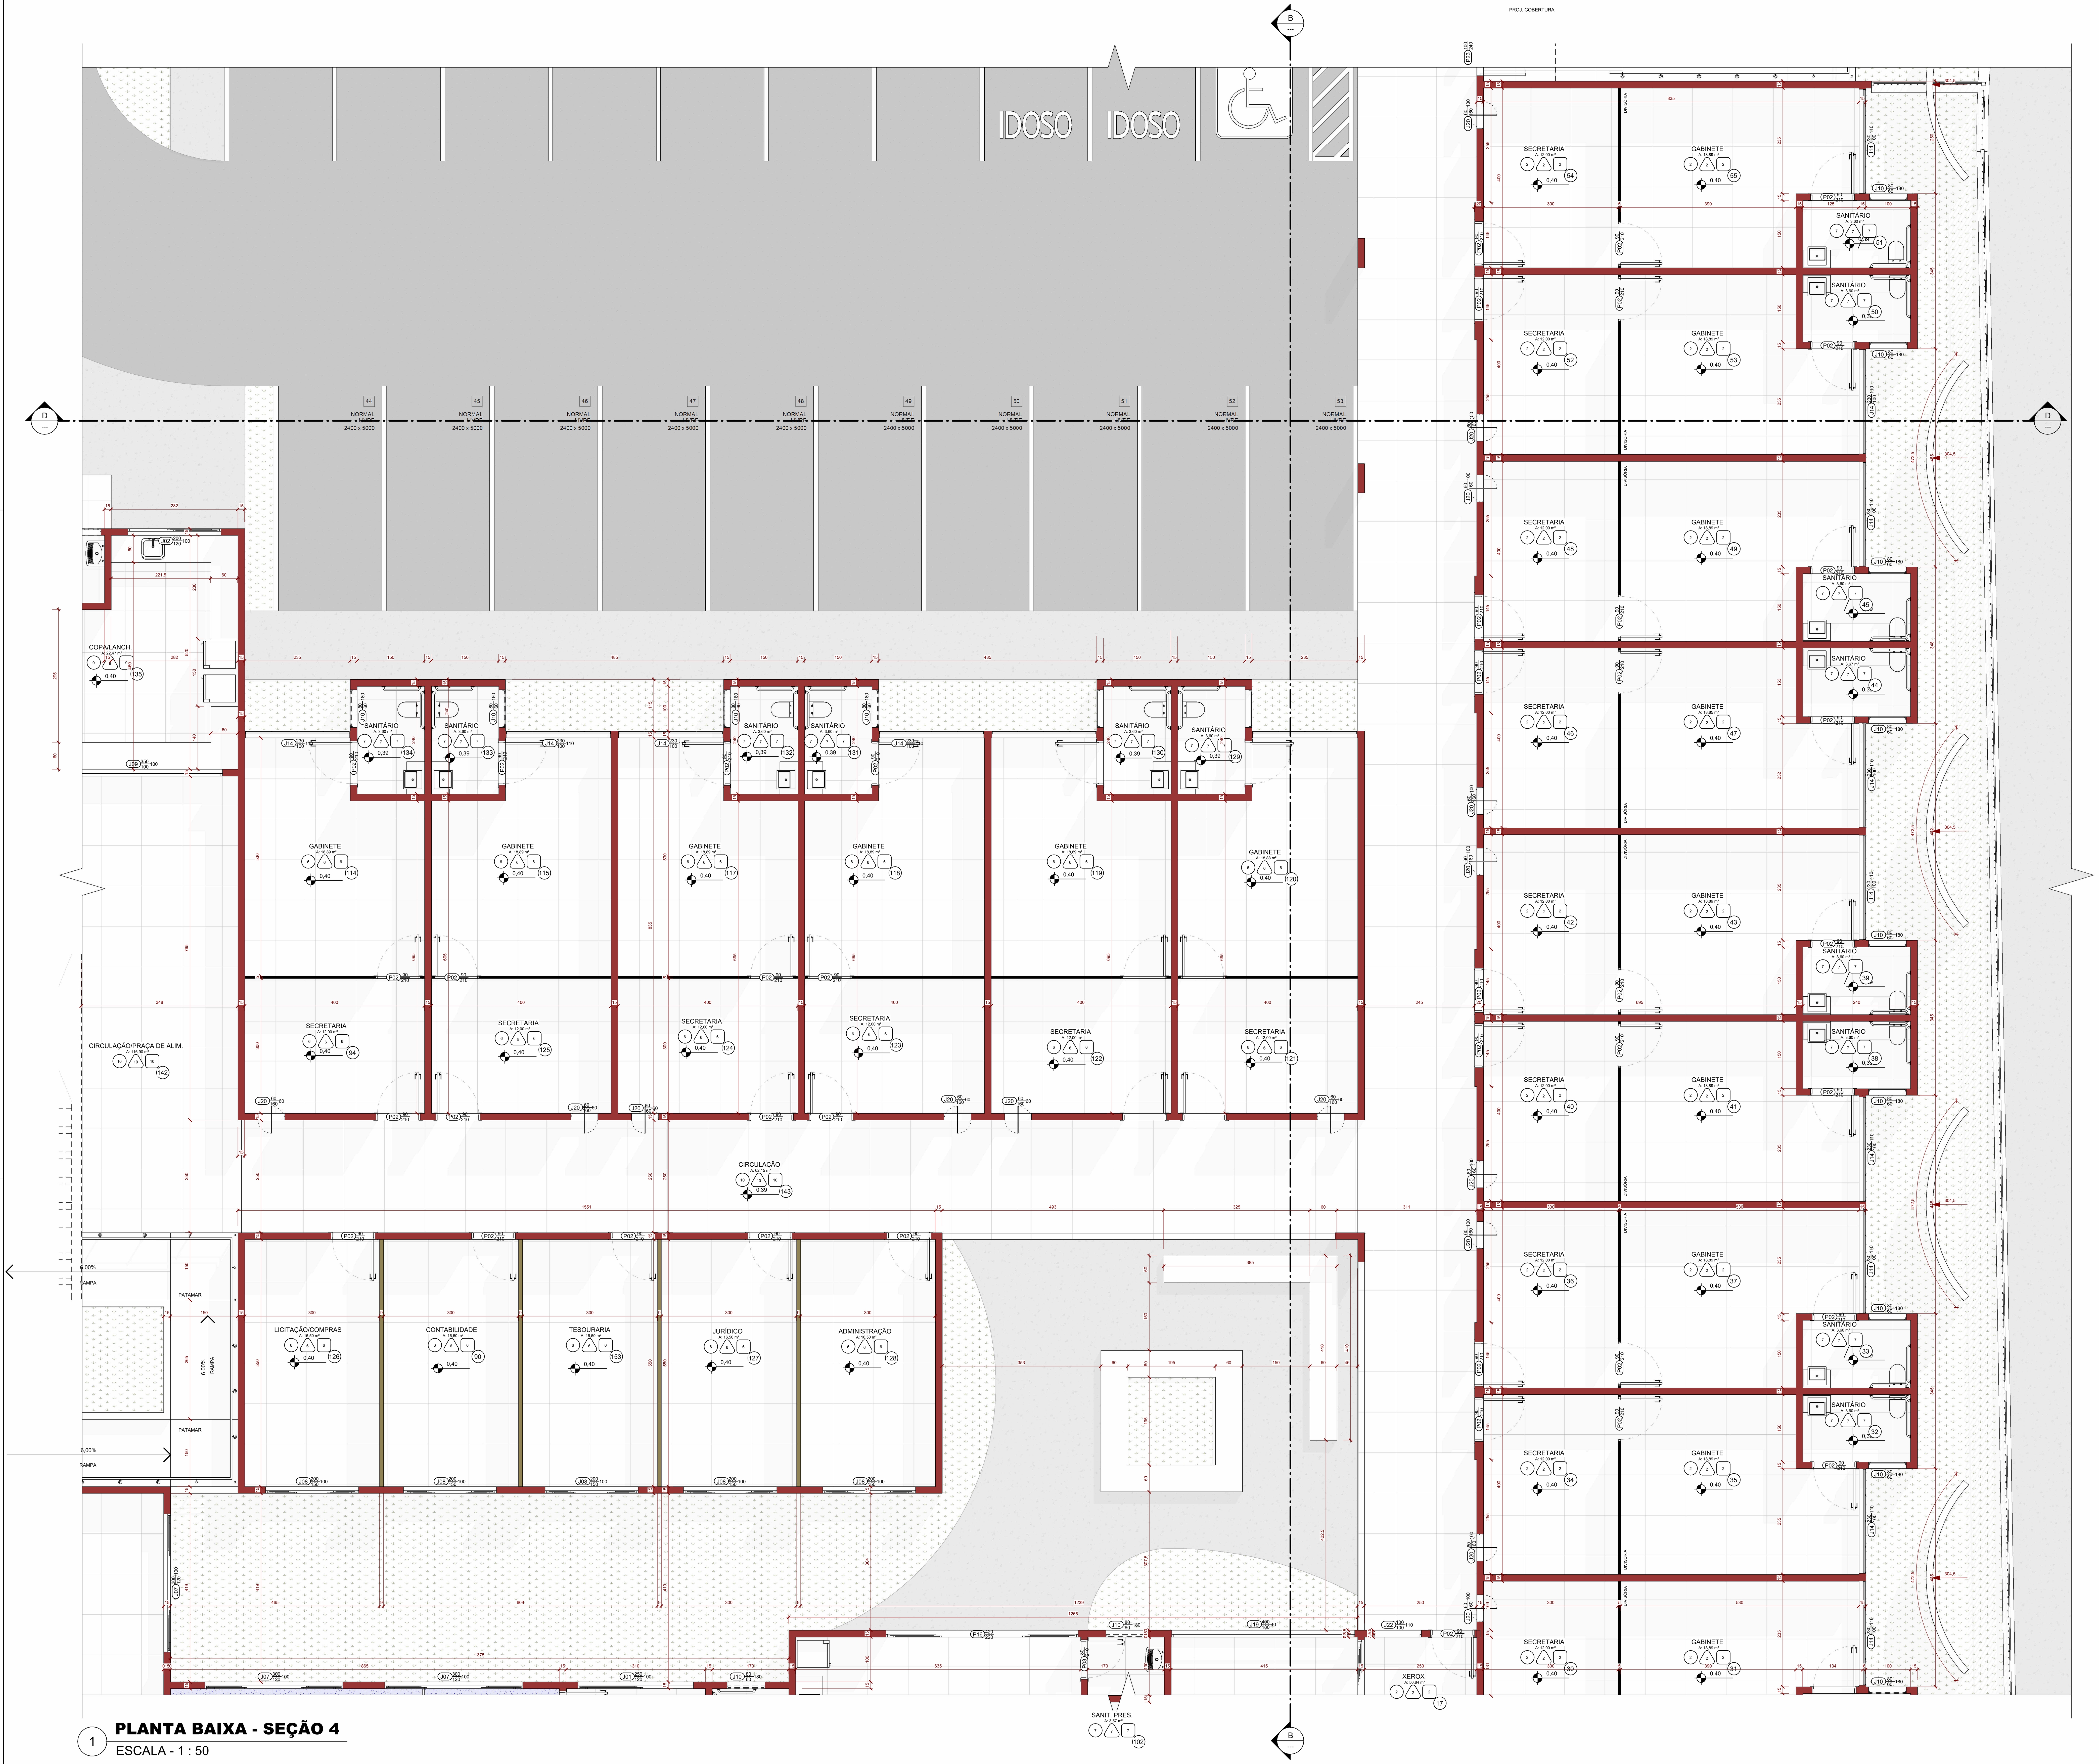

1 **PLANTA BAIXA - SEÇÃO 4**
ESCALA - 1 : 50

LEGENDA DE PAREDES

- ALVENARIA CONVENCIONAL (SEM FUNÇÃO ESTRUTURAL)
- DRY WALL SEM TRATAMENTO ACÚSTICO
- DRY WALL SEM TRATAMENTO ACÚSTICO
- DRY WALL COM LÃ DE ROCHA PARA TRATAMENTO ACÚSTICO

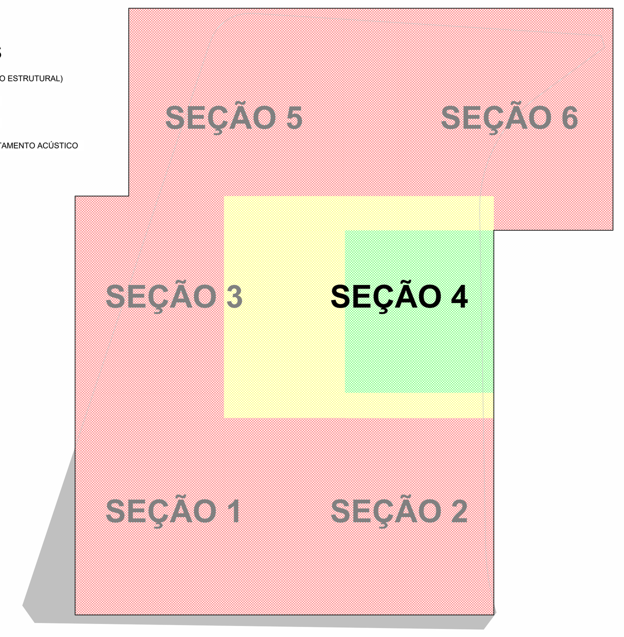

ÁREA DE PROJETO EM PRANCHA
ÁREA DE PROJETO EM PRANCHA E COMPARTILHADA COM SEÇÕES ADJACENTES
ÁREA DE PROJETO EM SEÇÕES ADJACENTES

QUADRO DE ESQUADRIAS

ID	DESCRIÇÃO - JANELAS	LARGURA ÚTIL	LARGURA BRUTA	ALTURA ÚTIL	ALTURA BRUTA	PEITORIL	QUANT.
J01	JANELA COM ESQUADRIA DE CORRER - 2 FOLHAS	250	257	120	127	100	1
J02	JANELA COM ESQUADRIA DE CORRER - 2 FOLHAS	200	207	120	127	100	1
J03	JANELA COM ESQUADRIA DE CORRER - 2 FOLHAS + PEITORIL FIXO - 1 FOLHA	104	111	300	307	40	1
J04	JANELA COM ESQUADRIA DE CORRER - 4 FOLHAS	350	357	140	147	70	1
J05	JANELA COM ESQUADRIA DE CORRER - 4 FOLHAS	350	357	100	107	140	1
J05	JANELA COM ESQUADRIA DE CORRER - 4 FOLHAS	350	357	100	107	170	1
J06	JANELA COM ESQUADRIA DE CORRER - 4 FOLHAS	320	327	140	147	70	1
J07	JANELA COM ESQUADRIA DE CORRER - 4 FOLHAS	300	307	120	127	100	3
J08	JANELA COM ESQUADRIA DE CORRER - 4 FOLHAS	200	207	150	157	100	5
J09	JANELA COM ESQUADRIA FIXA - 1 FOLHA	350	357	100	107	100	1
J10	JANELA COM ESQUADRIA MAXIM-AR - 1 FOLHA	80	84	60	64	150	1
J10	JANELA COM ESQUADRIA MAXIM-AR - 1 FOLHA	80	84	60	64	180	21
J11	JANELA COM ESQUADRIA MAXIM-AR - 1 FOLHA1	45	52	110	117	140	1
J12	JANELA COM ESQUADRIA MAXIM-AR - 3 FOLHA	363	365	58	60	160	1
J13	JANELA COM ESQUADRIA MAXIM-AR - 3 FOLHA	300	302	60	62	450	2
J13	JANELA COM ESQUADRIA MAXIM-AR - 4 FOLHA	488	490	60	62	210	2
J14	JANELA COM ESQUADRIA MAXIM-AR - 4 FOLHA	230	232	100	102	110	18
J15	JANELA COM ESQUADRIA MAXIM-AR - 4 FOLHAS	320	327	60	67	280	3
J15	JANELA COM ESQUADRIA MAXIM-AR - 4 FOLHAS	320	327	60	67	340	1
J16	JANELA COM ESQUADRIA MAXIM-AR - 4 FOLHAS	310	317	115	122	210	2
J17	JANELA COM ESQUADRIA MAXIM-AR - 4 FOLHAS	280	287	60	67	500	3
J18	JANELA COM ESQUADRIA MAXIM-AR - 4 FOLHAS	220	227	60	67	250	3
J19	JANELA COM ESQUADRIA MAXIM-AR - 4 FOLHAS + PEITORIL COM ESQUADRIA FIXA - 4 FOLHAS + BANDEIRA COM ESQUADRIA FIXA - 4 FOLHAS	400	407	180	187	40	1
J20	JANELA DE VIDRO PIVOTANTE - 1 FOLHA	60	60	160	160	60	6
J20	JANELA DE VIDRO PIVOTANTE - 1 FOLHA	60	60	160	160	100	12
J20	ÓCULO RETANGULAR COM ESQUADRIA	250	257	125	132	85	1
J21	ÓCULO RETANGULAR COM ESQUADRIA	100	107	150	157	50	2
J22	ÓCULO RETANGULAR COM ESQUADRIA	100	107	100	107	110	1
J23	ÓCULO RETANGULAR COM ESQUADRIA	60	67	100	107	100	1

ID	DESCRIÇÃO - PORTAS	LARGURA ÚTIL	LARGURA BRUTA	ALTURA ÚTIL	ALTURA BRUTA	QUANT.
P01	PORTA DE ABRIR - 1 FOLHA	100	108	210	214	1
P02	PORTA DE ABRIR - 1 FOLHA	90	98	210	214	77
P03	PORTA DE ABRIR - 1 FOLHA	80	88	210	214	2
P04	PORTA DE ABRIR - 1 FOLHA	70	78	210	214	1
P05	PORTA DE ABRIR PARA DIVISÓRIAS- 1 FOLHA	90	92	210	210	7
P07	PORTA DE ABRIR PARA DIVISÓRIAS- 1 FOLHA	60	62	210	210	16
P08	PORTA DE CORRER EM TRILHO LATERAL - 1 FOLHA	110	110	210	210	1
P09	PORTA DE CORRER EM TRILHO LATERAL - 1 FOLHA	90	90	210	210	6
P10	PORTA DE VIDRO COM ESQUADRIA DE CORRER - 2 FOLHAS	220	227	210	213,5	1
P11	PORTA DE VIDRO COM ESQUADRIA DE CORRER - 2 FOLHAS	200	207	210	213,5	3
P12	PORTA DE VIDRO COM ESQUADRIA DE CORRER - 2 FOLHAS	150	157	210	213,5	1
P13	PORTA DE VIDRO COM ESQUADRIA DE CORRER - 3 FOLHAS	200	207	220	223,5	1
P14	PORTA DE VIDRO COM ESQUADRIA DE CORRER - 4 FOLHAS	500	507	300	303,5	1
P15	PORTA DE VIDRO COM ESQUADRIA DE CORRER - 4 FOLHAS	485	492	300	303,5	1
P16	PORTA DE VIDRO COM ESQUADRIA DE CORRER - 4 FOLHAS	420	427	220	223,5	1
P17	PORTA DE VIDRO COM ESQUADRIA DE CORRER - 4 FOLHAS	370	377	300	303,5	2
P18	PORTA DE VIDRO COM ESQUADRIA DE CORRER - 4 FOLHAS	320	327	300	303,5	1
P19	PORTA DE VIDRO COM ESQUADRIA DE CORRER - 4 FOLHAS	280	287	210	213,5	2
P20	PORTA DE VIDRO DE CORRER - 4 FOLHAS	670	670	270	270	4
P21	PORTA DE VIDRO DE CORRER - 4 FOLHAS	400	400	295	295	2
P22	PORTA DE VIDRO DE CORRER - 4 FOLHAS	250	250	220	220	1
P23	PORTÃO DE METAL	100	240	240	100	1

ENDEREÇO: **ARAGUARI / MG**
PRAÇA BENITO FELICE - SIBIPIRUNA, ARAGUARI / MG, CEP 38.445-132

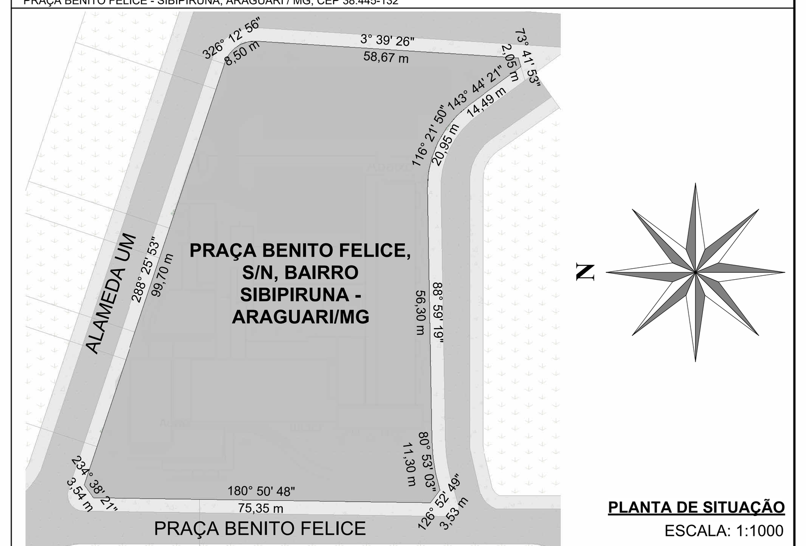

PLANTA DE SITUAÇÃO
ESCALA: 1:1000

casa estúdio arquitetura

PROJETO ARQUITETÔNICO DE CONSTRUÇÃO DA CÂMARA MUNICIPAL DE ARAGUARI

QUADRO DE ÁREAS:

DESCRIÇÃO	ÁREA CONSTRUÍDA	PERCENTUAL
ÁREA NÃO EDIFICADA	1187,18 m²	18%
NÃO EDIFICADA	1187,18 m²	
ÁREA PERMEÁVEL	2540,35 m²	39%
PERMEÁVEL	2540,35 m²	
ÁREA CONSTRUÍDA ABERTA	309,59 m²	5%
ÁREA CONSTRUÍDA FECHADA	2434,41 m²	38%
ÁREA CONSTRUÍDA	2743,99 m²	
TOTAL DO LOTE	6471,52 m²	

ARQUITETO URBANISTA:
WESLEY SIDNEY DOS SANTOS - CAU A26766-0
GABRIEL GODOY DE SOUZA - CAU A67685-3

APROV. OU INF. COMP.:

PROPRETÁRIO:
CÂMARA MUNICIPAL DE ARAGUARI
ASSINATURA SOB CARIMBO

I.N.S.S.

CREA/CAU

PRANCHA: 5/11
ESCALA: INDICADA
DATA: 11/09/2025
DESENHISTA: BRUNO DUARTE VIEIRA GUIMARÃES
CONTEÚDO: PLANTA BAIXA - SEÇÃO 4, QUADRO DE ESQUADRIAS.
ARQUIVO: ARQ - REV 00